



Settore Gestione e Controllo del territorio

COMUNE DI NEMBRO
PROVINCIA DI BERGAMO

DL/FC- Prot. ant. 187
Prot. n. _____ – Ordinanza _____
Cat. 1 – Cl. 8 –
Pratica occupazione suolo pubblico n. 18/2016-1

Nembro, 09/01/2017

AUTORIZZAZIONE TEMPORANEA OCCUPAZIONE SUOLO PUBBLICO N. 18/2016-1

IL RESPONSABILE DEL SETTORE

Vista la domanda presentata in data 05/01/2017 prot. 187 da:
COSTRUZIONI RONDI s.r.l. – p.i. 03455680169 – con sede a Nembro in via Bellini n. 72;

intesa ad ottenere autorizzazione per:

OCCUPAZIONE DI SUOLO PUBBLICO IN VIA A. MANZONI N. 28 PER MOVIMENTAZIONE MEZZI DI CANTIERE DEI LAVORI DI CUI ALLA S.C.I.A. 160/2016 PER IL GIORNO 11/01/2017 DALLE ORE 9:00 ALLE ORE 12:00;

- Dato atto che l'occupazione è esente da canone ai sensi art. 23 del Regolamento per l'istituzione del canone per l'occupazione di spazi ed aree pubbliche approvato con deliberazione di Consiglio Comunale n. 41 del 10/12/2013;
- Visto l'art. 21 del D.L. del 30 aprile 1992 n° 285, riguardante il nuovo codice della strada;
- Visti i vigenti strumenti urbanistici;
- Visto lo statuto comunale;
- Visto il Regolamento Comunale di Polizia Urbana approvato con deliberazione consiliare n. 71 del 26.09.2002;

RILASCIA

Alla ditta COSTRUZIONI RONDI s.r.l. – p.i. 03455680169 – con sede a Nembro in via Bellini n. 72;
salvo il diritto di terzi ed i poteri attribuiti agli altri organi,

AUTORIZZAZIONE

all'occupazione di suolo pubblico in via A. Manzoni n. 28 per movimentazione mezzi di cantiere dei lavori di cui alla S.C.I.A. 160/2016 per il giorno 11/01/2017 dalle ore 9:00 alle ore 12:00;

ORDINA

L'istituzione del divieto di transito in corrispondenza del civico n. 28 di via A. Manzoni, meglio indicato nella planimetria allegata, per il giorno 11/01/2017 dalle ore 9:00 alle ore 12:00 per i motivi citati in premessa.

PRESCRIZIONI

La Ditta esecutrice o suoi aventi causa avrà l'obbligo della posa in opera e della verifica della costante efficienza della segnaletica stradale installata secondo quanto previsto dal vigente Codice della Strada e suo Regolamento di attuazione e di darne adeguato avviso ai residenti e alle ditte interessate nonchè installare i cartelli stradali di preavviso "A e "B" indicati sull'allegato.

IL RESPONSABILE DEL SETTORE

arch. Domenico LEO


*Documento informatico firmato digitalmente ai sensi del D.Lgs 82/2005 s.m.i.
e norme collegate, il quale sostituisce il documento cartaceo e la firma autografa*

*Il responsabile del procedimento
Geom. Francesco Carrara – tel. 035 471342
Francesco.carrara@nembro.net*

VIA ROMA 13
24027 NEMBRO (BG)

Tel. 035 471 311
Fax 035 471 343
www.nembro.net
comune@nembro.net

Cod.Fisc. 00221710163

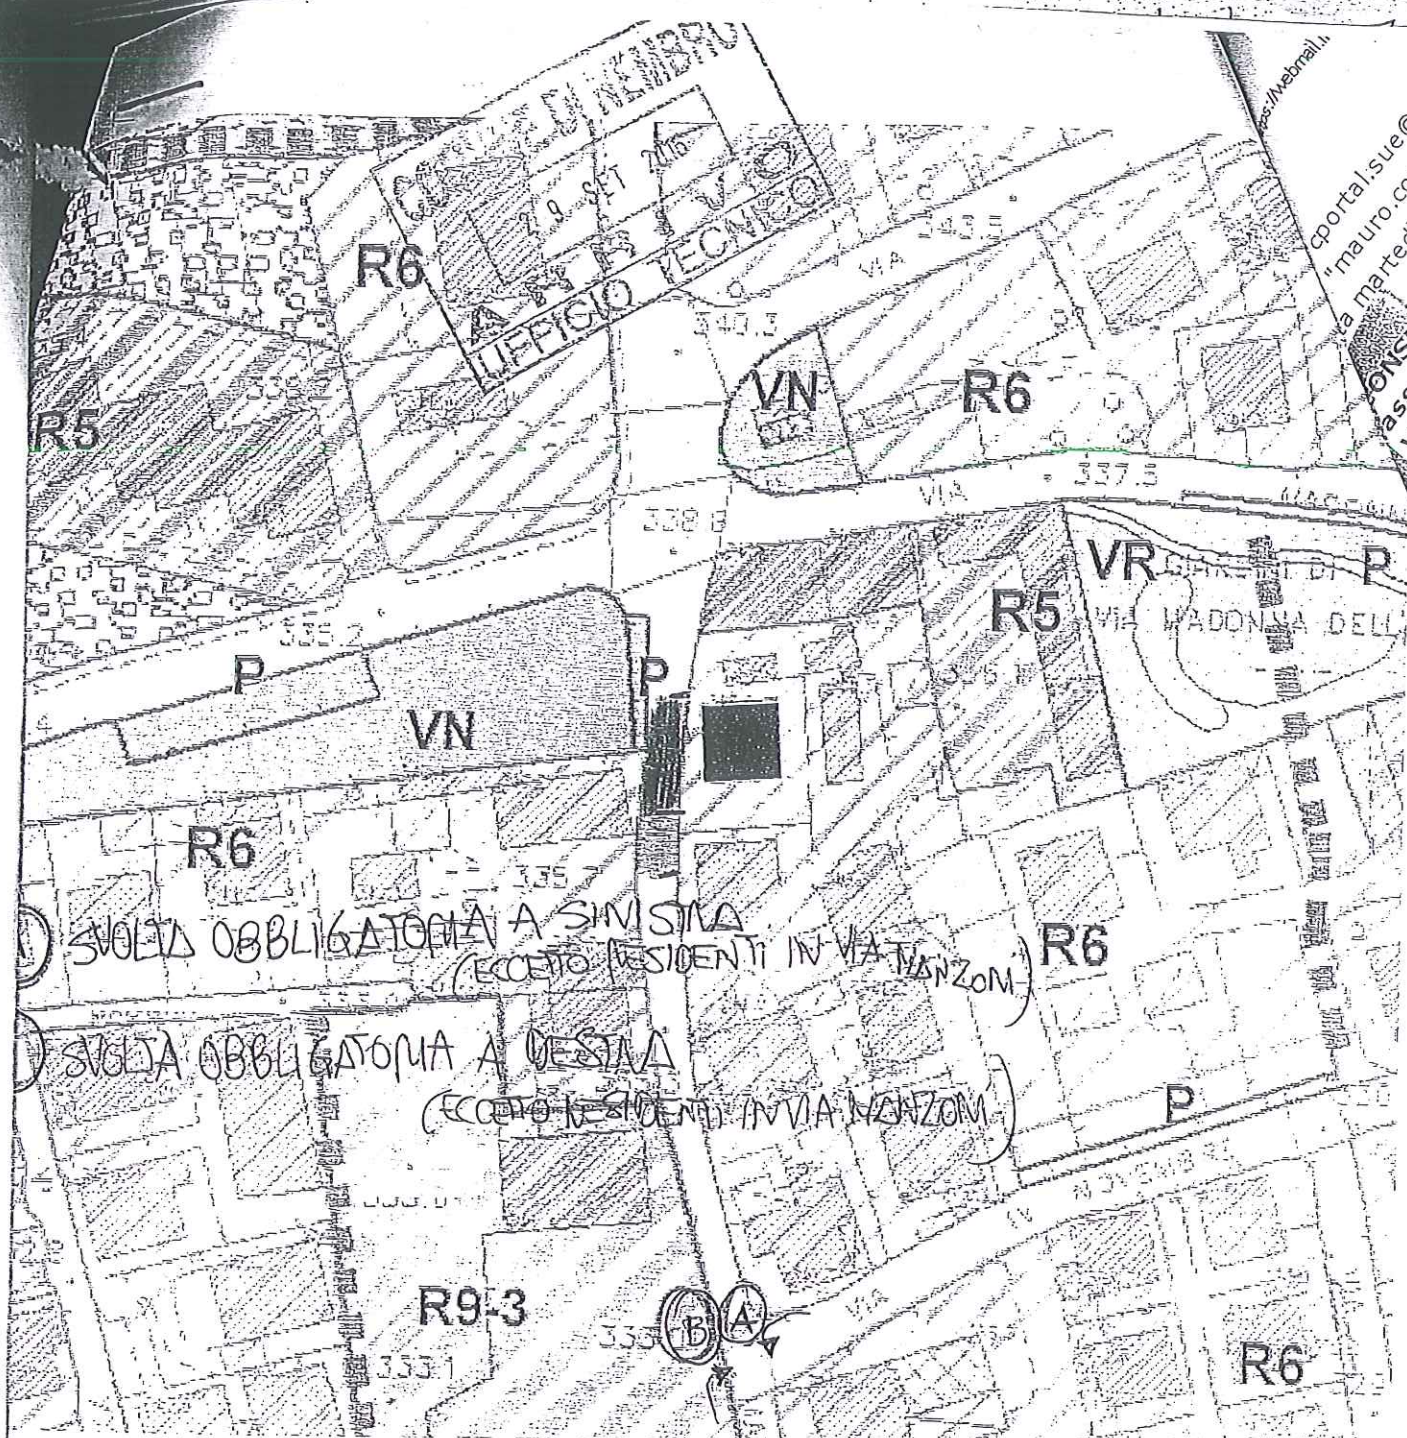

eportal.sue@pec.stai
 mauro.cortes@inr
 via martedì 27 set
 CONSEGNA: 17
 asseverazi
 Vittorio
 Via A

CIO TAVOLA 6 PIANO DELLE REGOLE – TESSUTO CONSOLIDATO AD ASSETTO
 CABILE E A PREVALENTE DESTINAZIONE RESIDENZIALE R6 (Art. 23 NTA PdR.)
 E ECO EDIFICIO 016031

Elena Ghilardi, Vittorio Suardi, Maria Ghilardi
 Ing. Luciano Garattini e Ing. Mauro Cortesi via Provinciale n.41 - Alzano Lombardo (BG) - tel. 035/515959

COMUNE DI NEMBRO (BG) via Manzoni n. 28



Committente	GHILARDI ELENA, SUARDI VITTORIO, GHILARDI MARIA	Data	Settembre 2016
Progetto	RIFACIMENTO TETTO IN LEGNO	Scala	1:100
Oggetto	ESTRATTO DI PGT, PLANIMETRIA GENERALE, PIANTE DEI PIANI E DEL TETTO, PROSPETTI E SEZIONE STATO DI FATTO	Aggiorn.	
		Disegn.	M.C.
Tutti i diritti sono riservati		Dimens.	84X59.4

(A) SCELTA OBBLIGATORIA A SX (ECCETO RESIDENTI V. MANZONI)