



COMUNE DI NEMBRO
PROVINCIA DI BERGAMO

Settore Gestione e Controllo del Territorio

Servizio edilizia privata ed urbanistica

DL/FC - Prot. ant. 1226

Prot. _____ -

Cat. _____ - Cl. _____ -

Pratica n. **177/2016**

Ord. N. _____

Nembro, 03/02/2017

IL RESPONSABILE DEL SETTORE

Vista la richiesta depositata il 24/01/2017 prot. 1226 e s.i. da parte della soc. Birolini s.p.a. con sede a Ranica via G. Marconi n. 123/c (p.i. 00809890163) inerente la possibilità di delimitare le aree pubbliche di strettamente necessarie per l'effettuazione dei lavori di cui alla SCIA 177/2016;

Vista la Segnalazione certificata di inizio attività presentata in data 02/11/2016 prot. n. 18095 e successiva integrazione del 10/01/2017 prot. 394 (p.e. 177/2016) relativa a:
OPERE DI DIFESA SPONDALE CON FORMAZIONE PARATIA DI CONTENIMENTO, SISTEMAZIONE DELLE AREE DI PERTINENZA E RIFACIMENTO ATTRAVERSAMENTO DEL TORRENTE LONZO in Via Lombardia, distinto in Catasto al t lonzo Fg. 19 Map. 11113-10643-11348 ed identificato nel PGT vigente parte in ambito Tessuto di completamento a destinazione produttiva o terziaria - P3 e parte in aree destinate alla viabilità (percorso pedonale);

Ritenuto necessario ed opportuno provvedere in merito;

Visto l'art. 7 del D. L.vo del 30.04.92, n. 285 ed il D.P.R. 16.12.1992, n. 495;

Visto il D. Lgs. 18.08.2000 n. 267;

ORDINA

Il divieto di transito, a far data del rilascio della presente e per 60 giorni successivi, nel tratto interessato dai lavori in via Lombardia in corrispondenza del tratto di pista ciclopedonale di collegamento tra via Lombardia e via R. Follereau secondo l'allegata planimetria;

PRESCRIZIONI

La Ditta esecutrice o suoi aventi causa avrà l'obbligo della posa in opera e della verifica della costante efficienza delle opere provvisorie e della segnaletica stradale installata secondo quanto previsto dal vigente Codice della Strada e suo Regolamento di attuazione.

Il Corpo di Polizia Locale "Unione insieme sul Serio" è incaricato dell'osservanza della presente ordinanza, contro la quale è possibile ricorrere innanzi al T.A.R. di Brescia, competente per territorio, entro 60 giorni dall'atto di pubblicazione all'Albo Pretorio.

IL RESPONSABILE DEL SETTORE

arch. Domenico LEO

Documento informatico firmato digitalmente ai sensi del D.Lgs 82/2005 s.m.i. e norme collegate, il quale sostituisce il documento cartaceo e la firma autografa

Il Responsabile del procedimento:

geom. Francesco CARRARA - tel. 035471342


francesco.carrara@nembro.net

VIA ROMA 13
24027 NEMBRO (BG)

Tel. 035 471 311
Fax 035 471 343
www.nembro.net
comune@nembro.net

Cod.Fisc. 00221710163

ALLEGATO 1 - PLANIMETRIA GENERALE

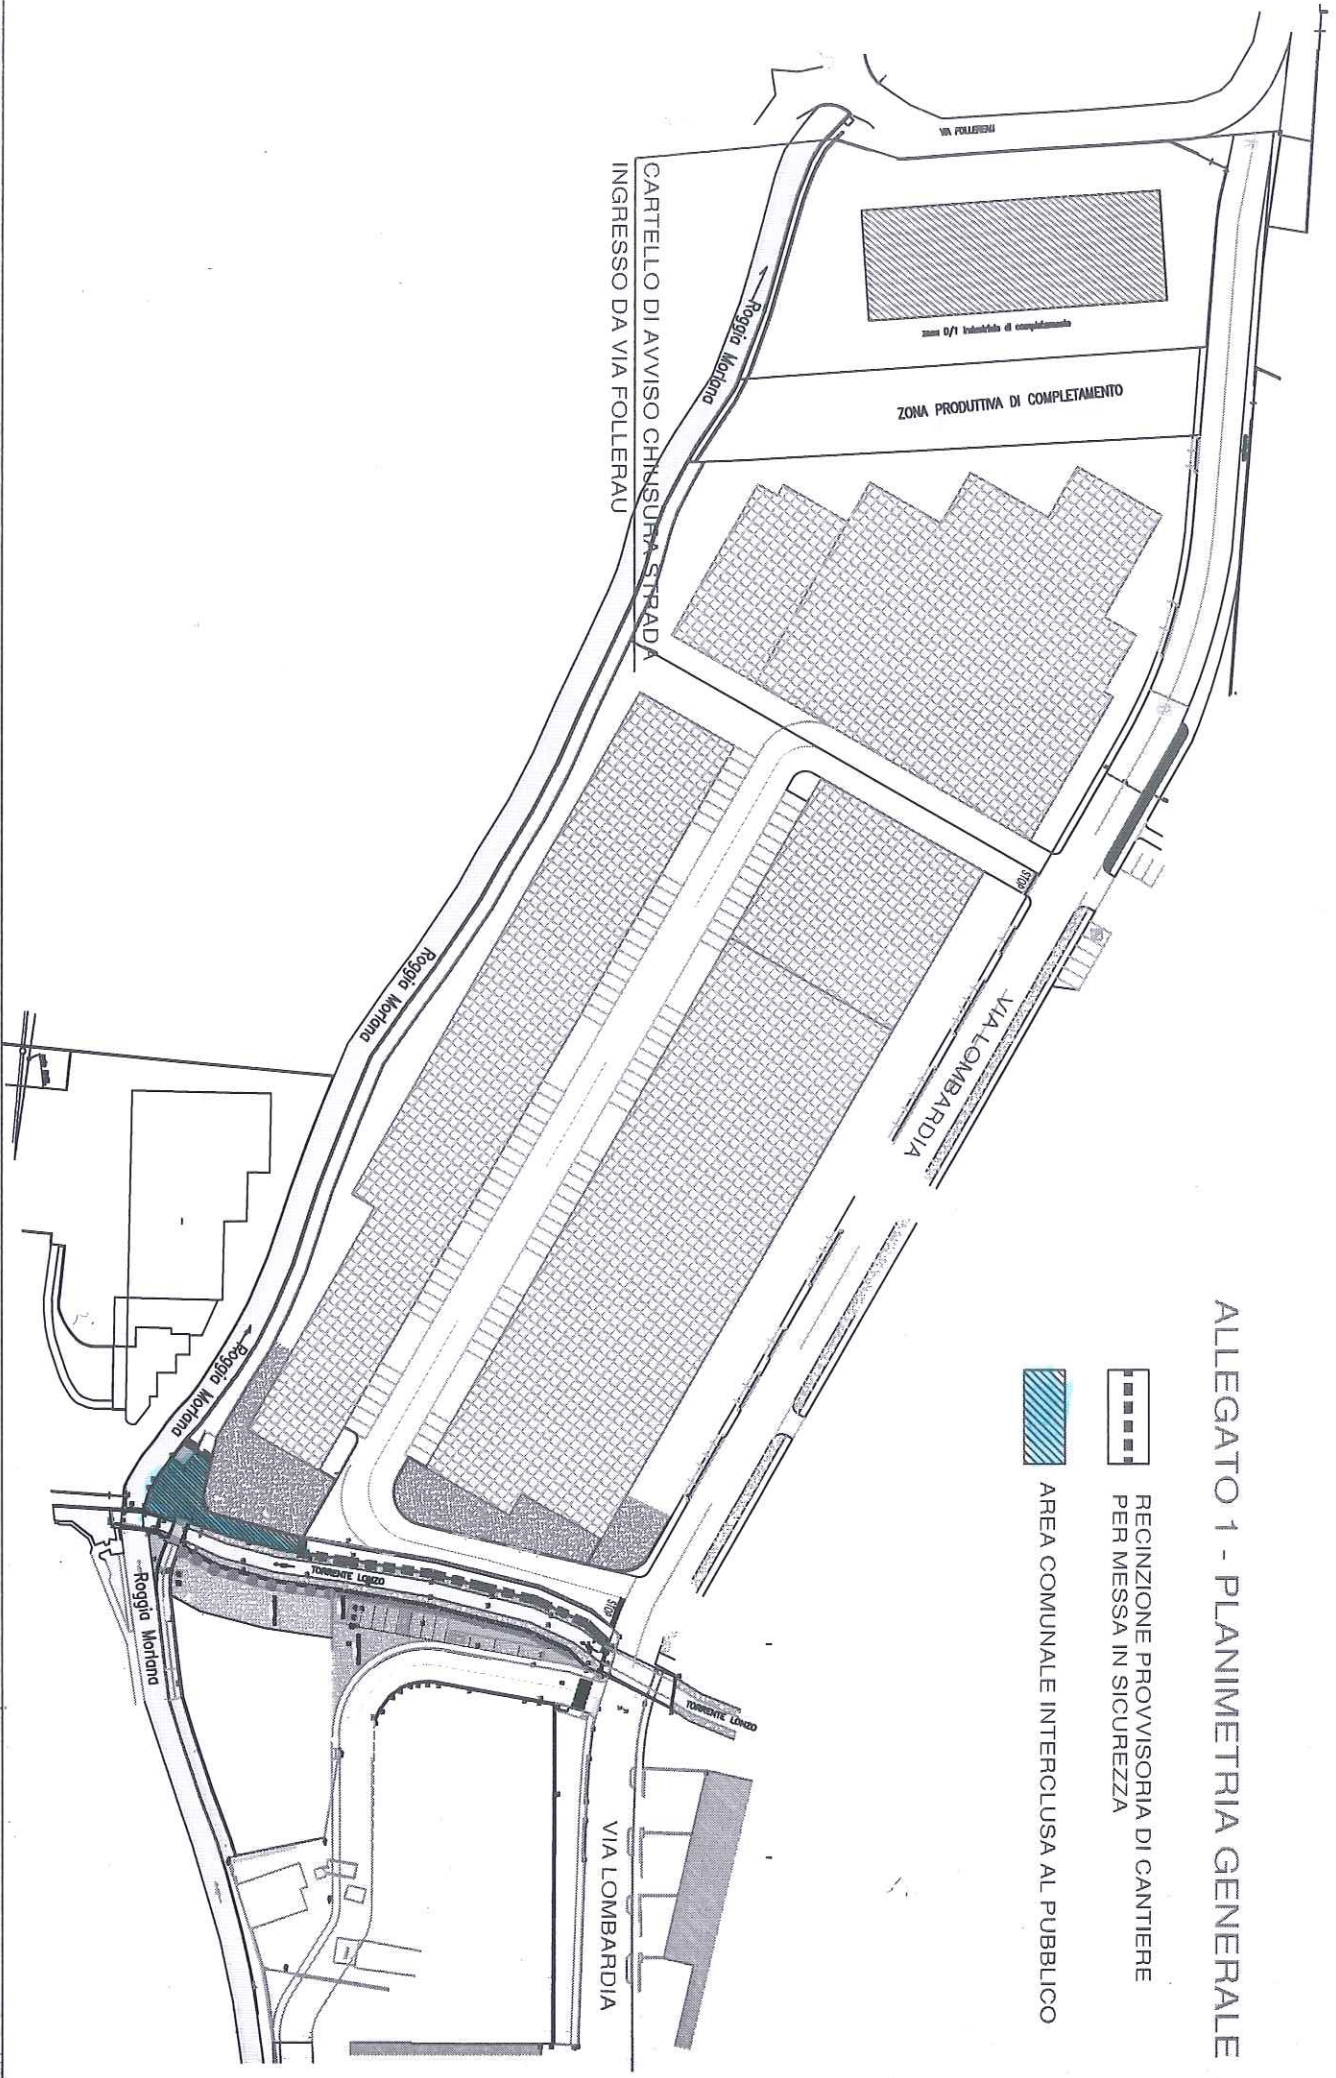

RECINZIONE PROVVISORIA DI CANTIERE
PER MESSA IN SICUREZZA

AREA COMUNALE INTERCLUSA AL PUBBLICO